
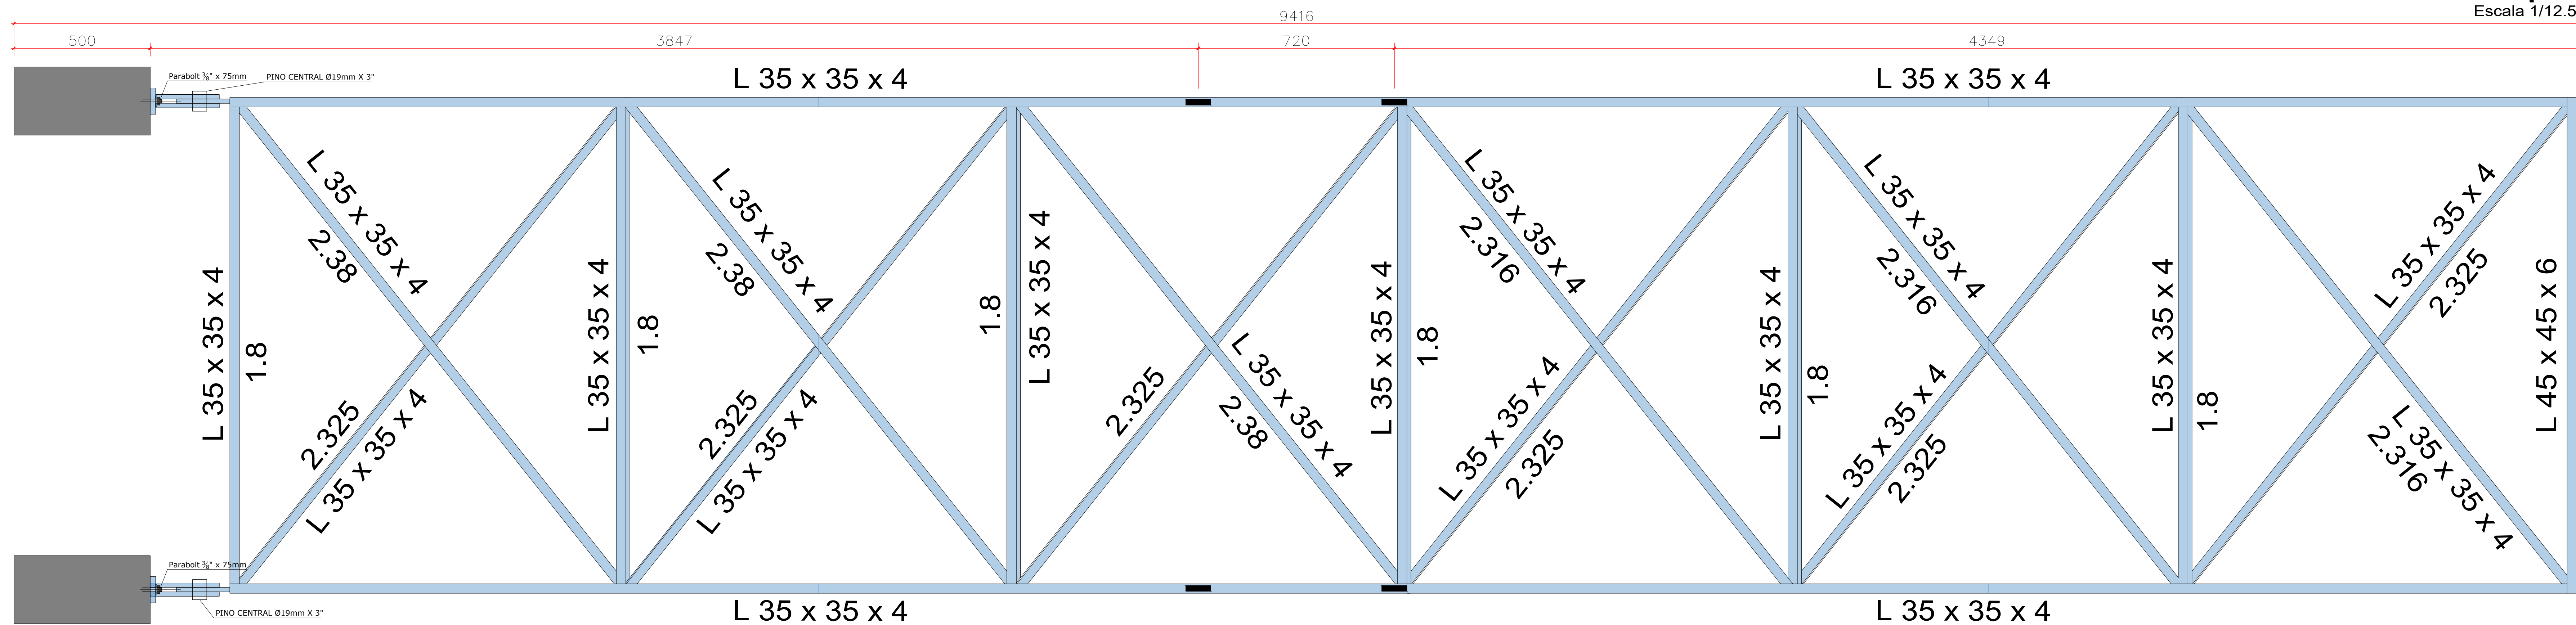
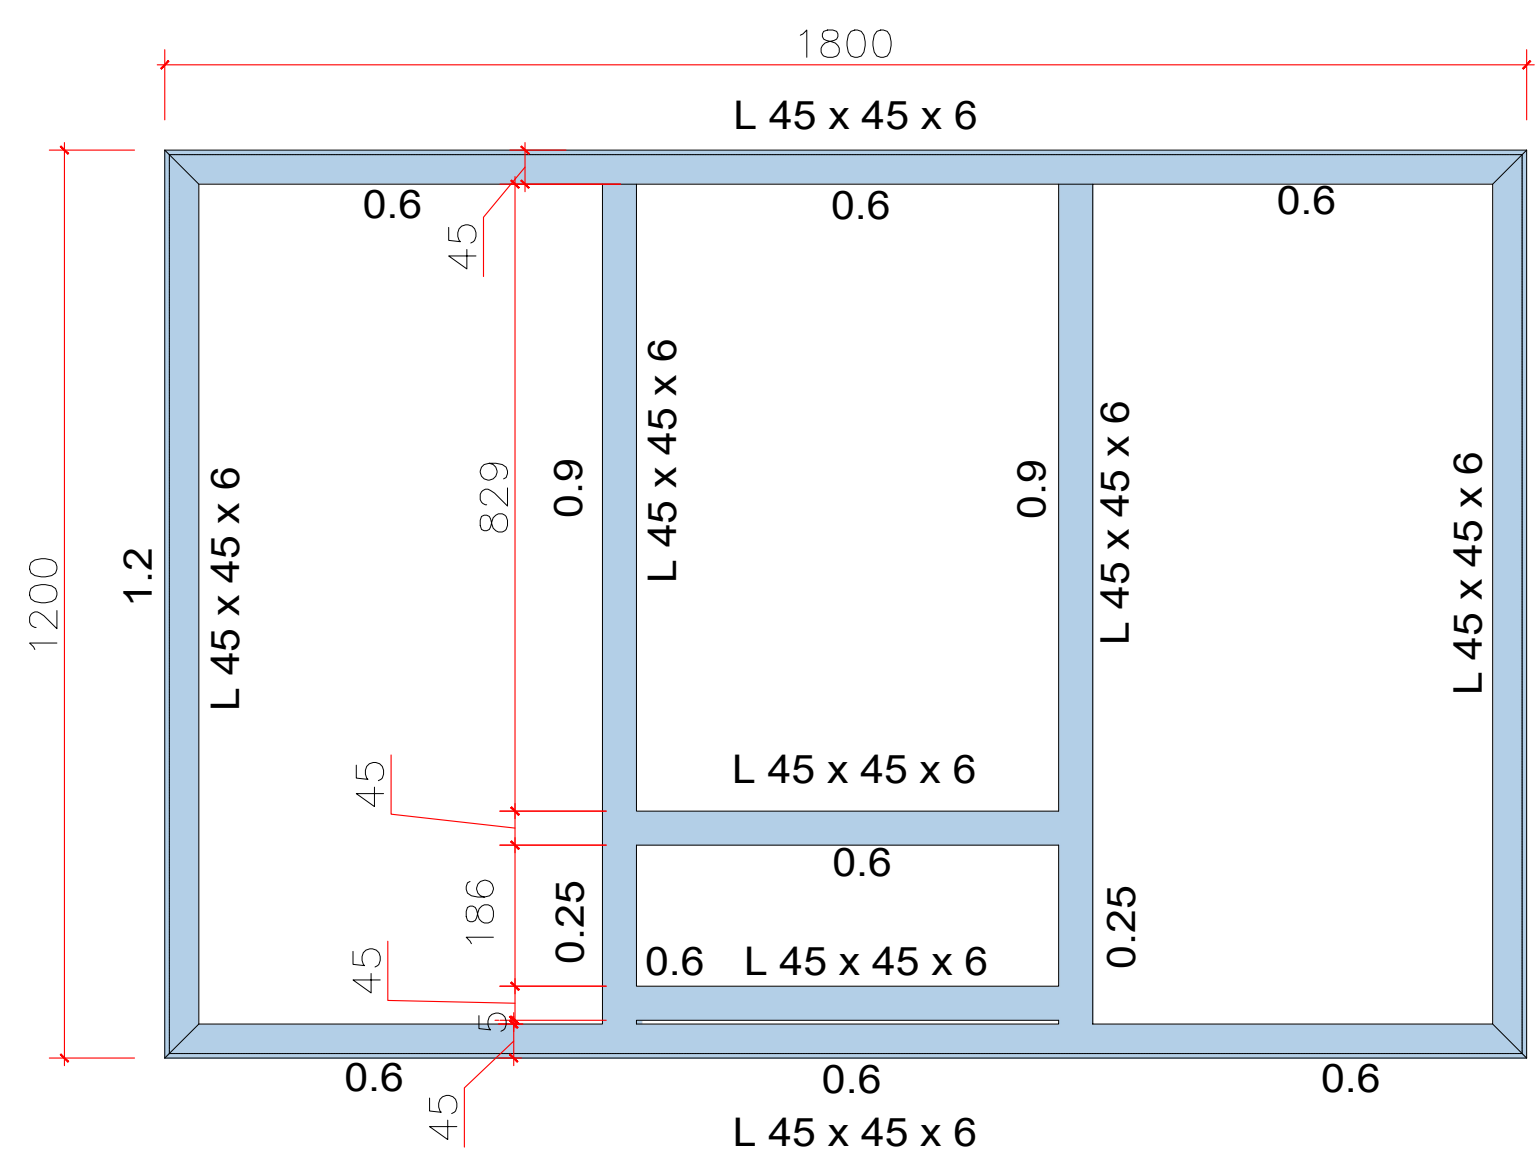
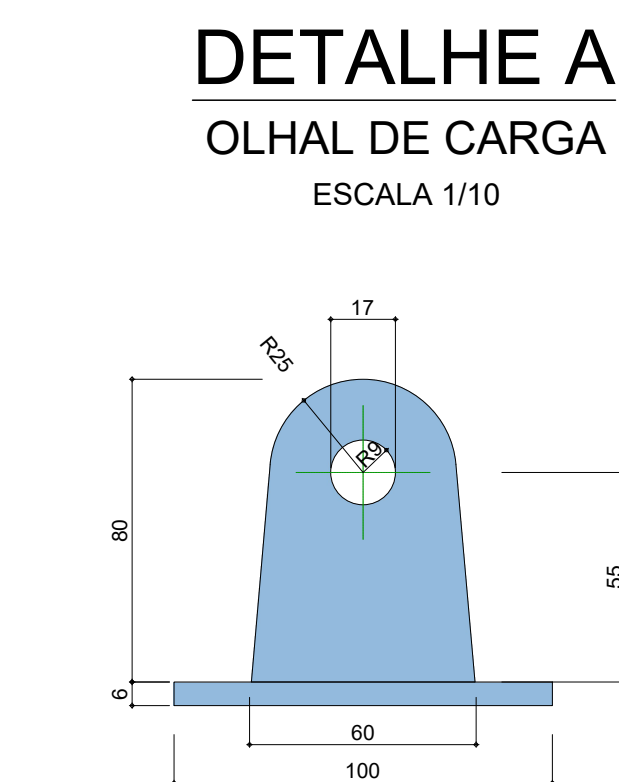
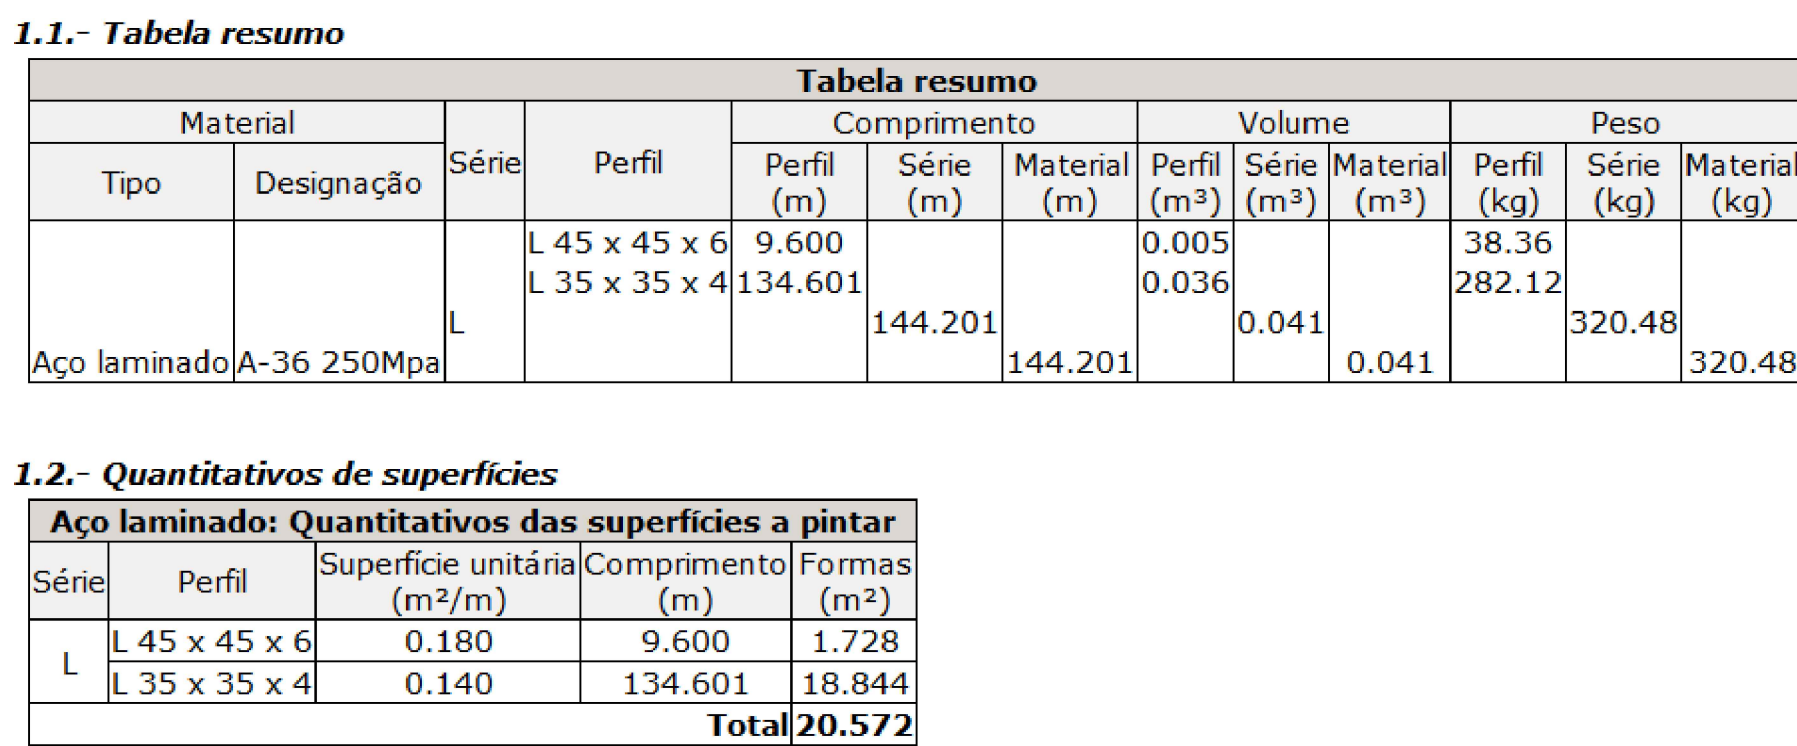
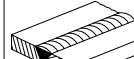
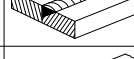


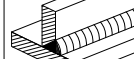

Designação	Ilustração	Símbolo
Solda de filete		
Solda de topo em "V" simples (com chanfro)		
Solda de topo em bisel simples		
Solda de topo em bisel duplo		
Solda de topo em bisel simples com chanfro de raiz largo		
Solda combinada de topo em bisel simples e em ângulo		
Solda de topo em bisel simples com lado curvo		

CARGA PESO PRÓPRIO : 320Kg
CARGA DE UTILIZAÇÃO: 150Kgf
CARCA ACIDENTAL: 100Kgf
TOTAL PARA CÁLCULO: 570Kgf

PREFEITURA:	BOMBEIRO - CBMTO:
-------------	-------------------

SECRETARIA DA EDUCAÇÃO, JUVENTUDE E ESPORTES		TOCANTINS GOV DO ESTADO		
PROJETO DE: PROJETO DE ESTRUTURA METÁLICA				
ORÇ:	TABELA DE BASQUETE CADA / ARTICULADA	FOLHA:	UNICA	
INSTITUIÇÃO: SECRETARIA DE ESTADO DA EDUCAÇÃO, JUVENTUDE E ESPORTES ENDEREÇO DA OBRA: Várias localidades no estado do Tocantins PROPRIETÁRIO(R): SECRETARIA DE ESTADO DA EDUCAÇÃO, JUVENTUDE E ESPORTES CNPJ nº 25.053.083/0001-08 Fone: (63) 3386-155				
PROPRIETÁRIA "Ass.: _____ Por Procuração Secretária de Estado da Educação, Juventude e Esportes				
*Áreas por Procuração: TERRENO: VER ARQUITETÔNICO		Ass.: _____ Diretora de Obras		
ÁREA CONSTRUÍDA EXISTENTE: Área Construída de Reforma: Área Construída de Ampliação:		"AUTORA(R) DO PROJETO Prg. 1461100-DTO ART nº _____ Ass.: _____ Vinicius da Silva Gomes Engenheiro Civil Esp. Estruturas		
ÁREA CONSTRUÍDA TOTAL: NORMAS DE EDIFICAÇÃO: COEFICIENTE DE APROVEITAMENTO:		RESPONSÁVEL TÉCNICO Ass.: _____ _____ ART nº _____		
TAXA DE PERMEABILIDADE: TAXA DE OCUPAÇÃO:		_____ Engenheiro Civil		
Número do projeto Prg. V.S.O. Tabela Basquete Complexo Esp. Rev. 000		Verificado por GERENTE DE PROJETO		
Escala	INDICADA	Data	Desenhado por 35/01/2022 VINÍCIUS ORNELAS	
Nota:		Concluído DET. TABELA ARTICULADA		