




2 TRAÇADO AV. JOÃO B. DE CIRQUEIRA LADO 01
ESCALA:S/ESC.

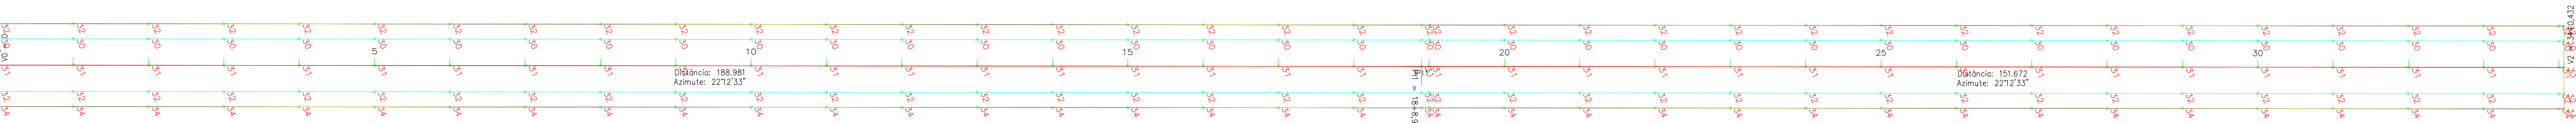

3 TRAÇADO AV. JOÃO B. DE CIRQUEIRA LADO 02
ESCALA:S/ESC.

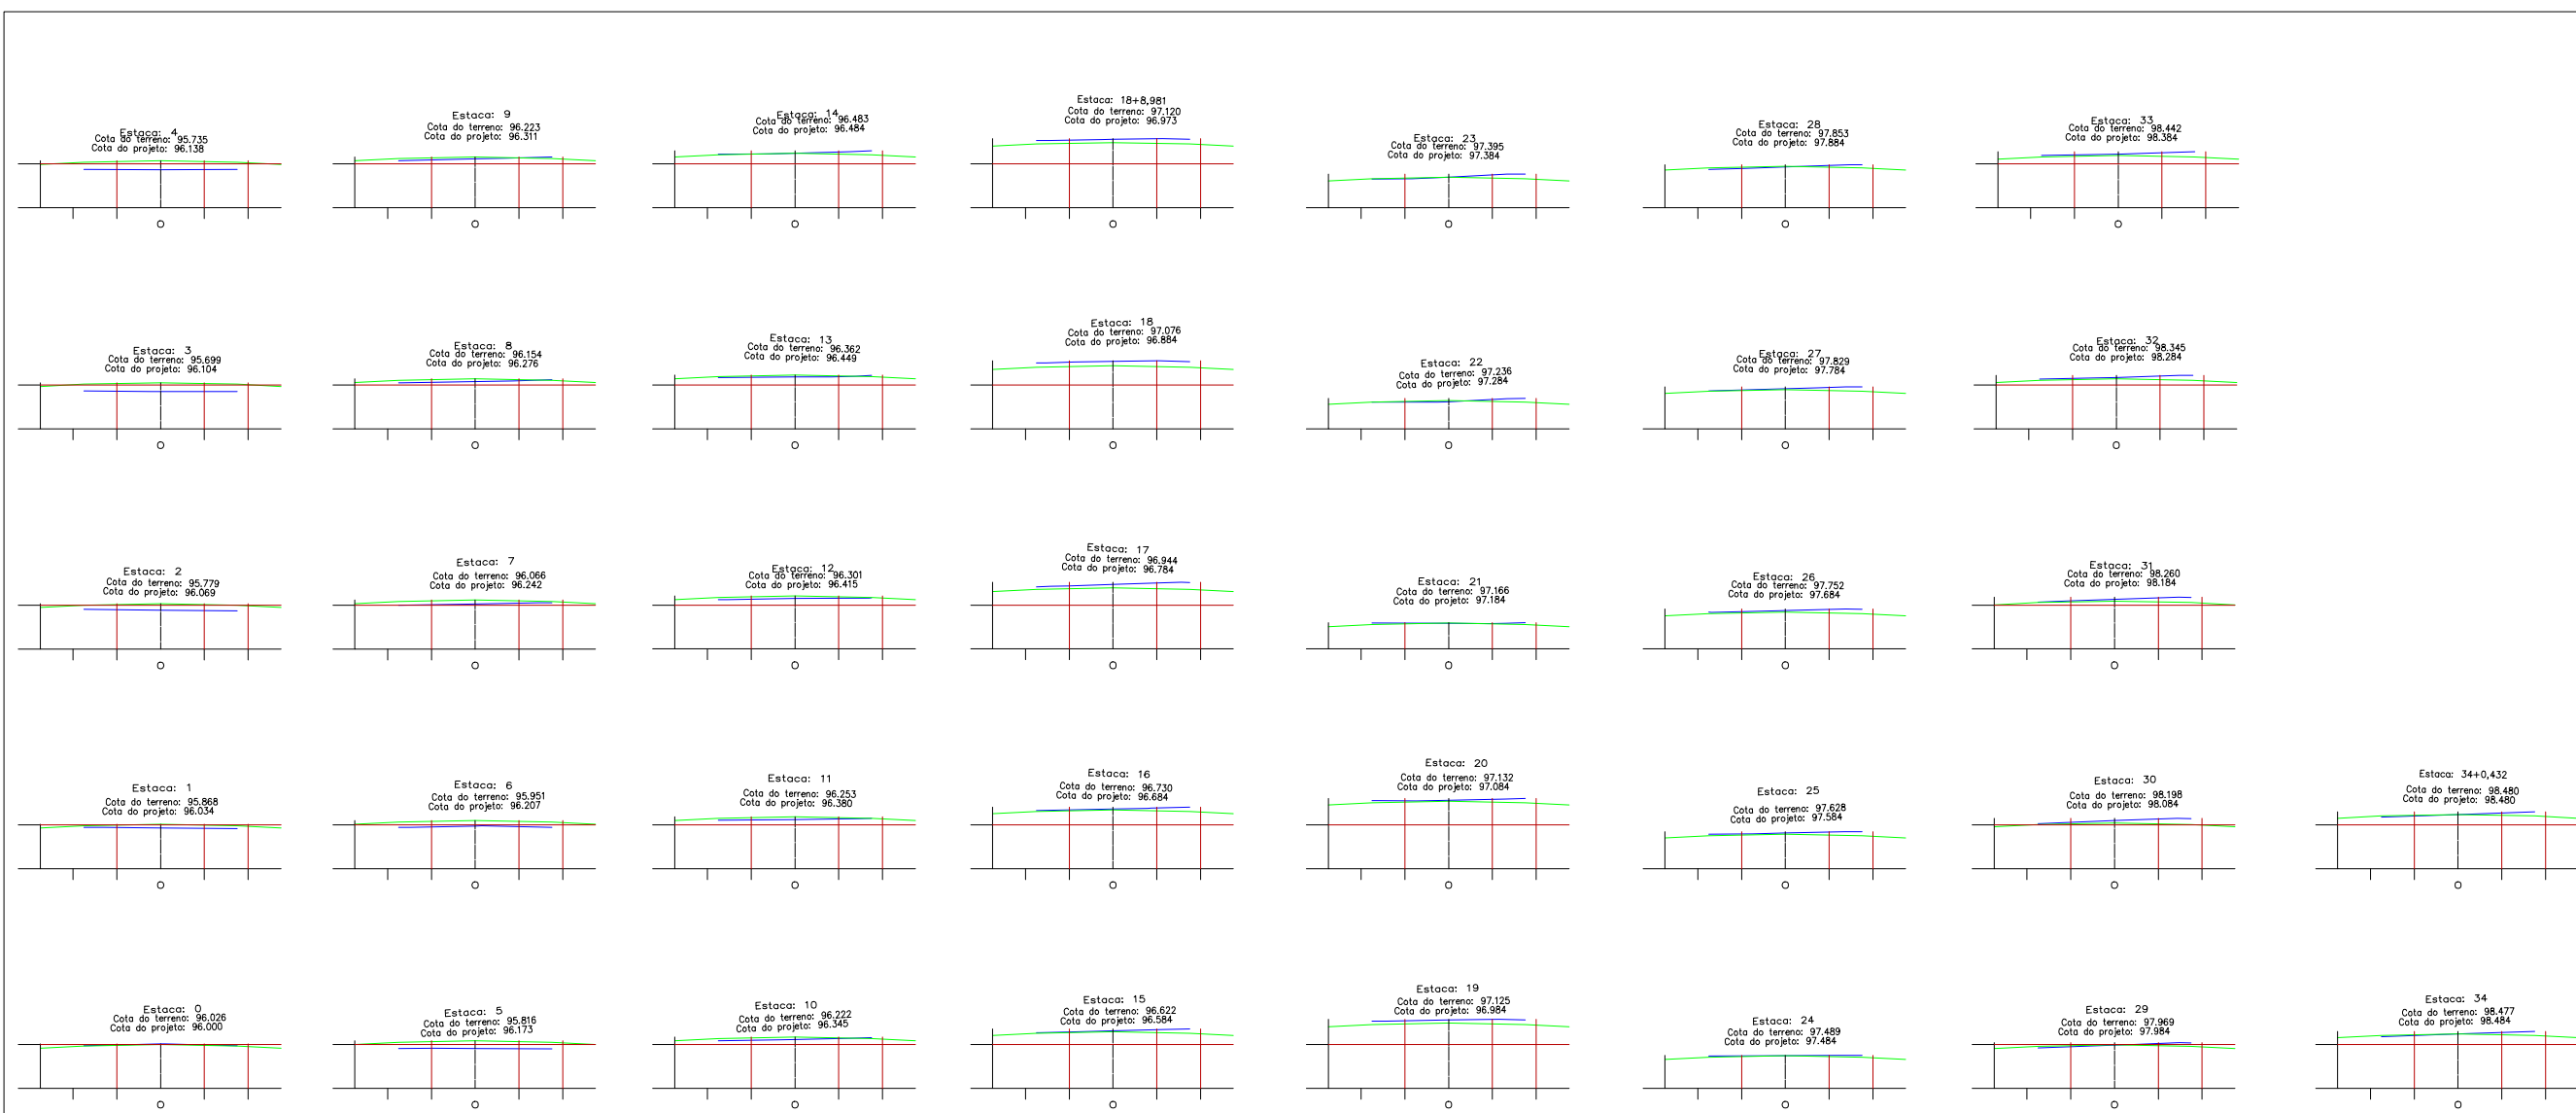


SEÇÕES TIPO AV. JOÃO BATISTA DE CIRQUEIRA LADO 01

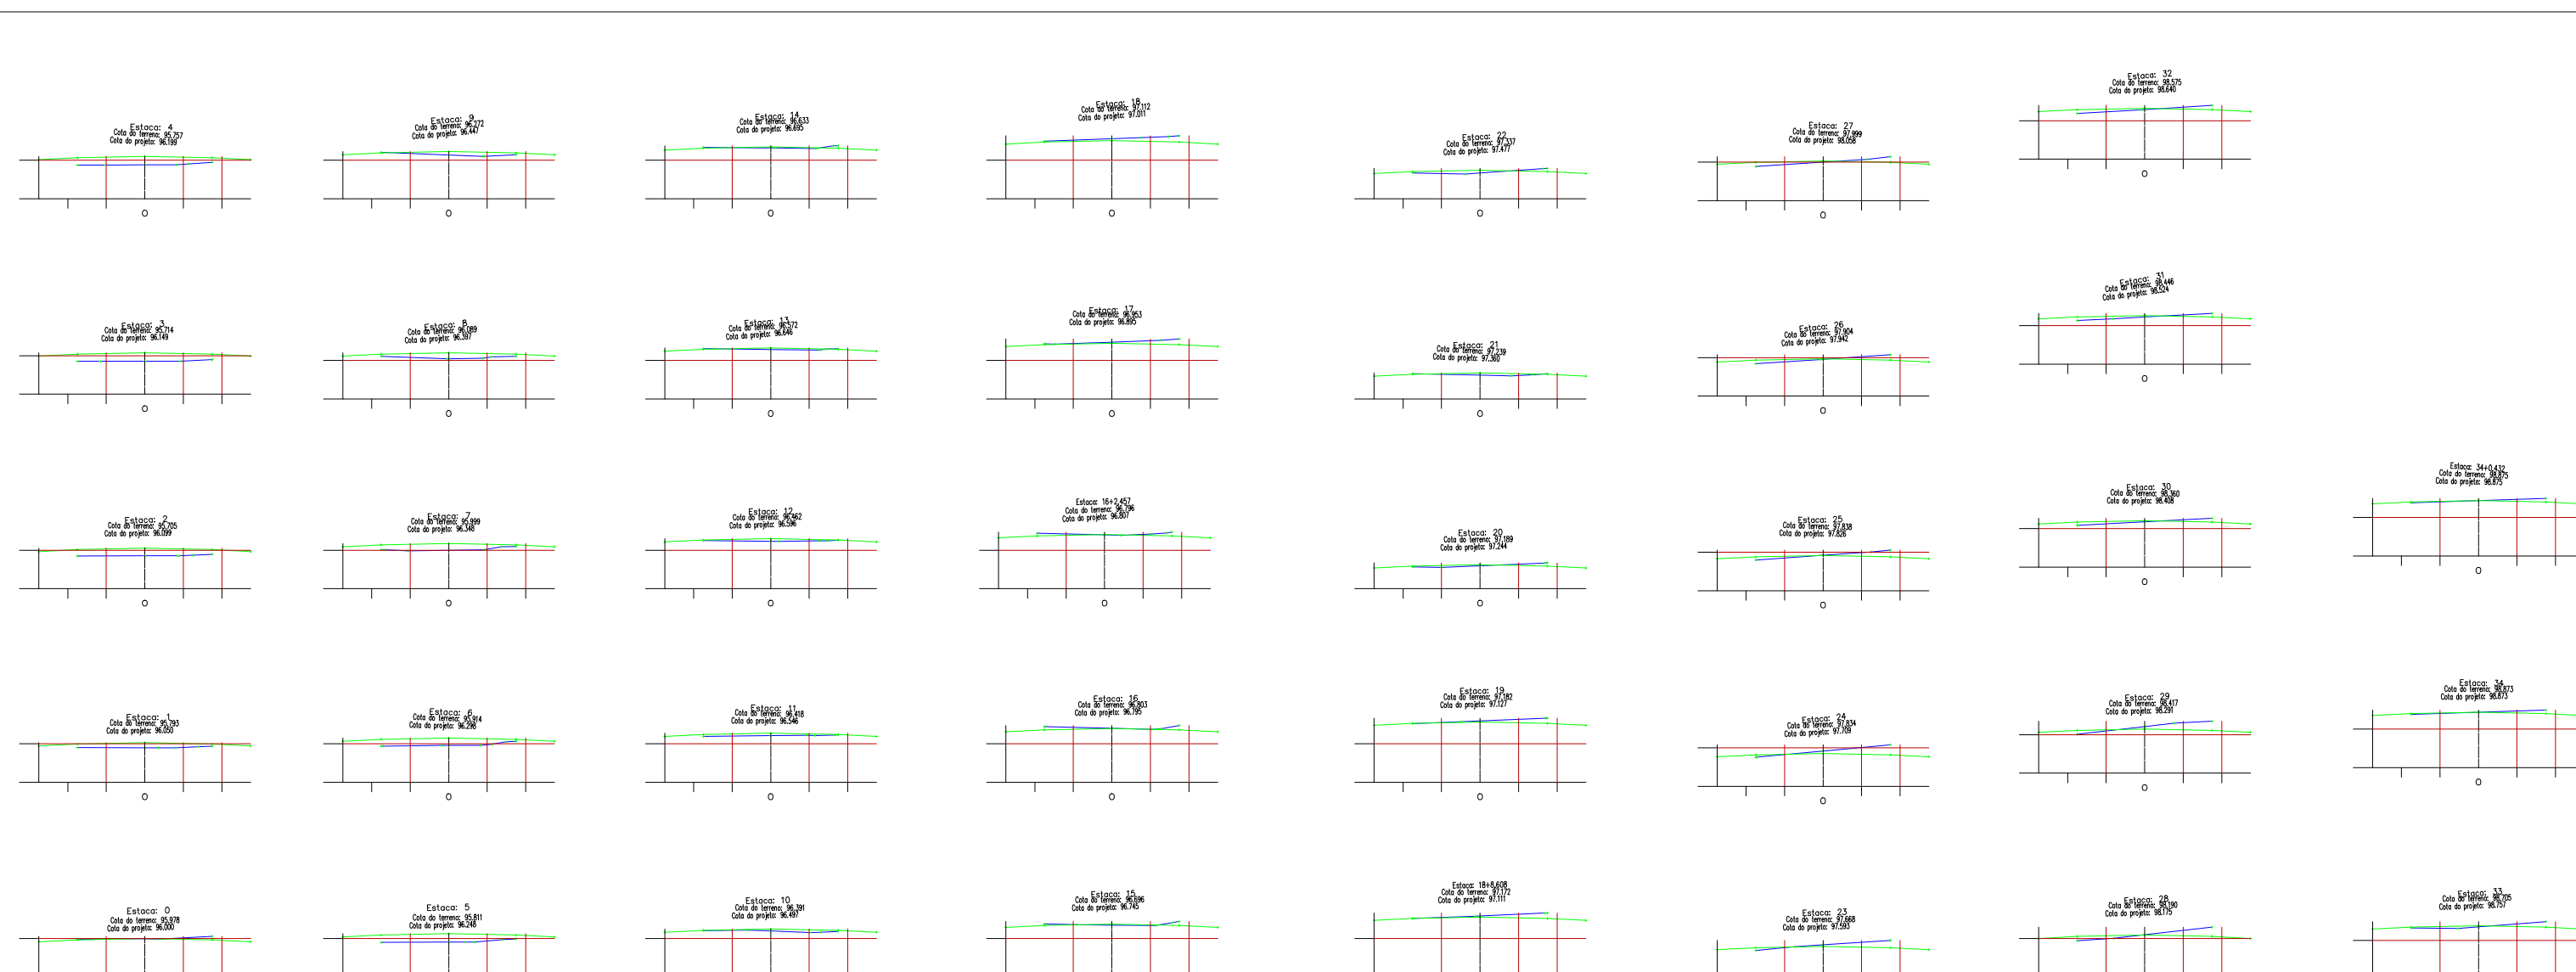


SEÇÕES TIPO AV. JOÃO BATISTA DE CIRQUEIRA LADO 02

PERFIL AV. JOÃO BATISTA DE CIRQUEIRA LADO 01

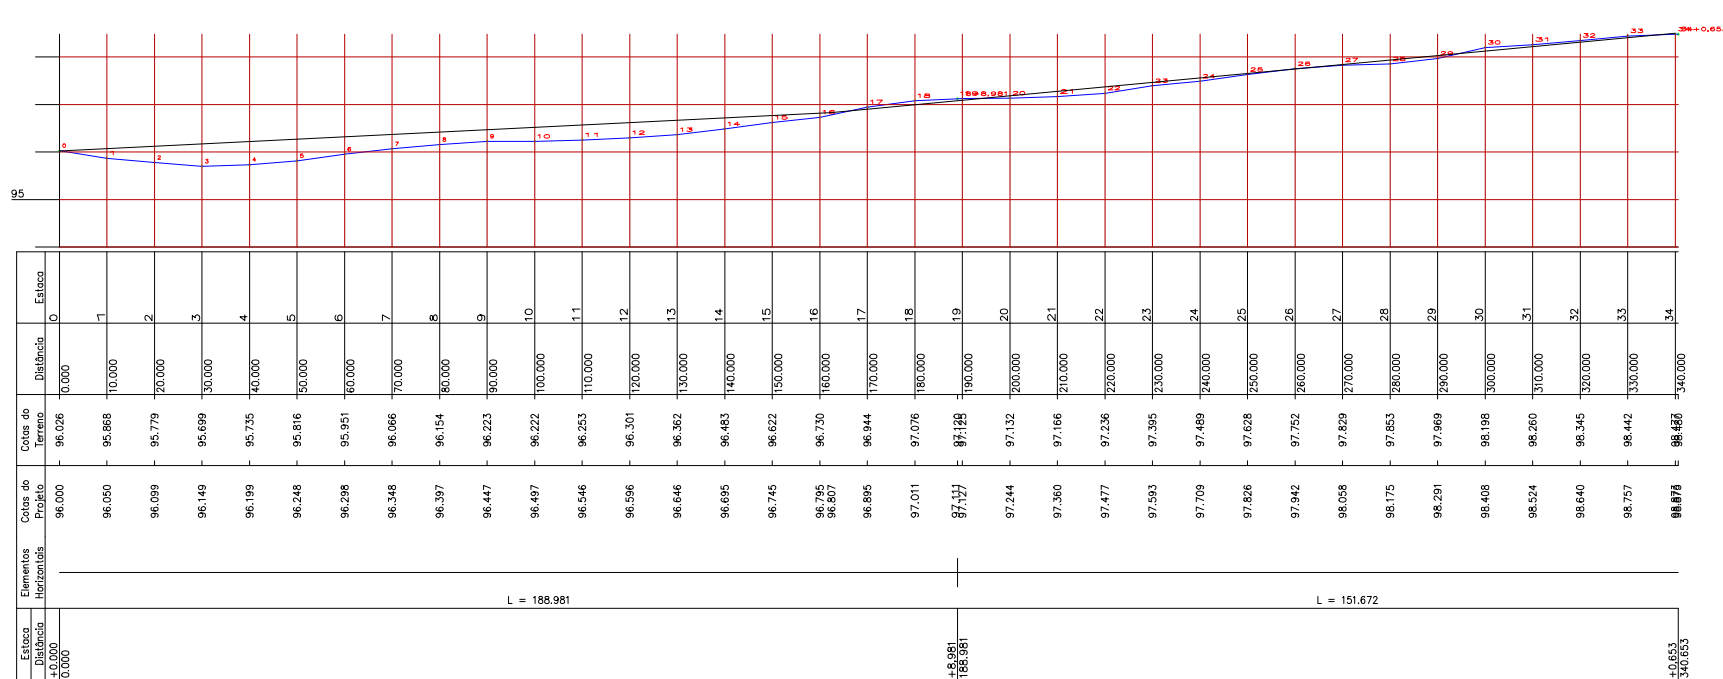

PERFIL AV. JOÃO BATISTA DE CIRQUEIRA LADO 02

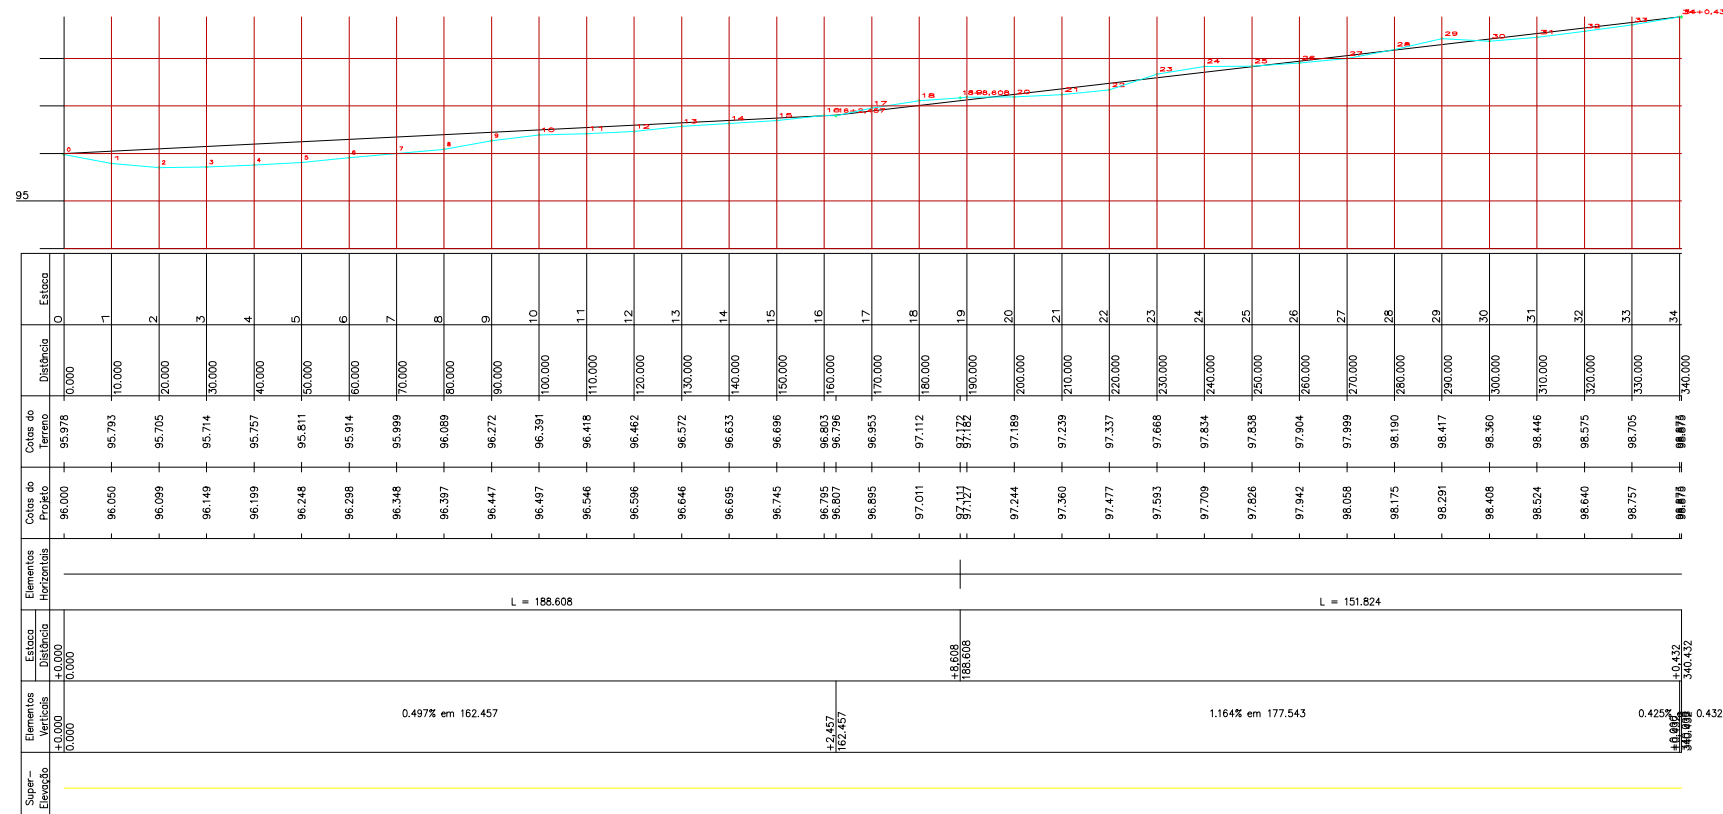

PROJETO PAVIMENTAÇÃO			
CARACTERÍSTICA: OBRA PÚBLICA - PAVIMENTAÇÃO ASFÁLTICA EM TSD DE VIAS URBANAS EM NOVO JARDIM - TO			PRANCHA: 02/02
ENDEREÇO: AVENIDA JOÃO BATISTA DE CIRQUEIRA NOVO JARDIM - TO			
AUTOR DO PROJETO:			DIEGO SOUZA ARAÚJO ENGENHEIRO CIVIL CREA 210536 D-TO
ÁREAS:			PROPRIETÁRIO:
CONTÉUDO:			PLANTA DE LOCAÇÃO DAS VIAS QUADRO QUANTITATIVO LEGENDA PERFIL/SEÇÕES
ESCALAS: INDICADA	DATA: JUNHO/2022	CONFERIDO:	DESENHO: